



**Схема расположения границ публичного сервитута
для эксплуатации объекта
ВЛ 10 кВ от опоры №82/99/100 по ВЛ 10 кВ №18 ПС ГОК
(наименование объекта)
План границ объекта**

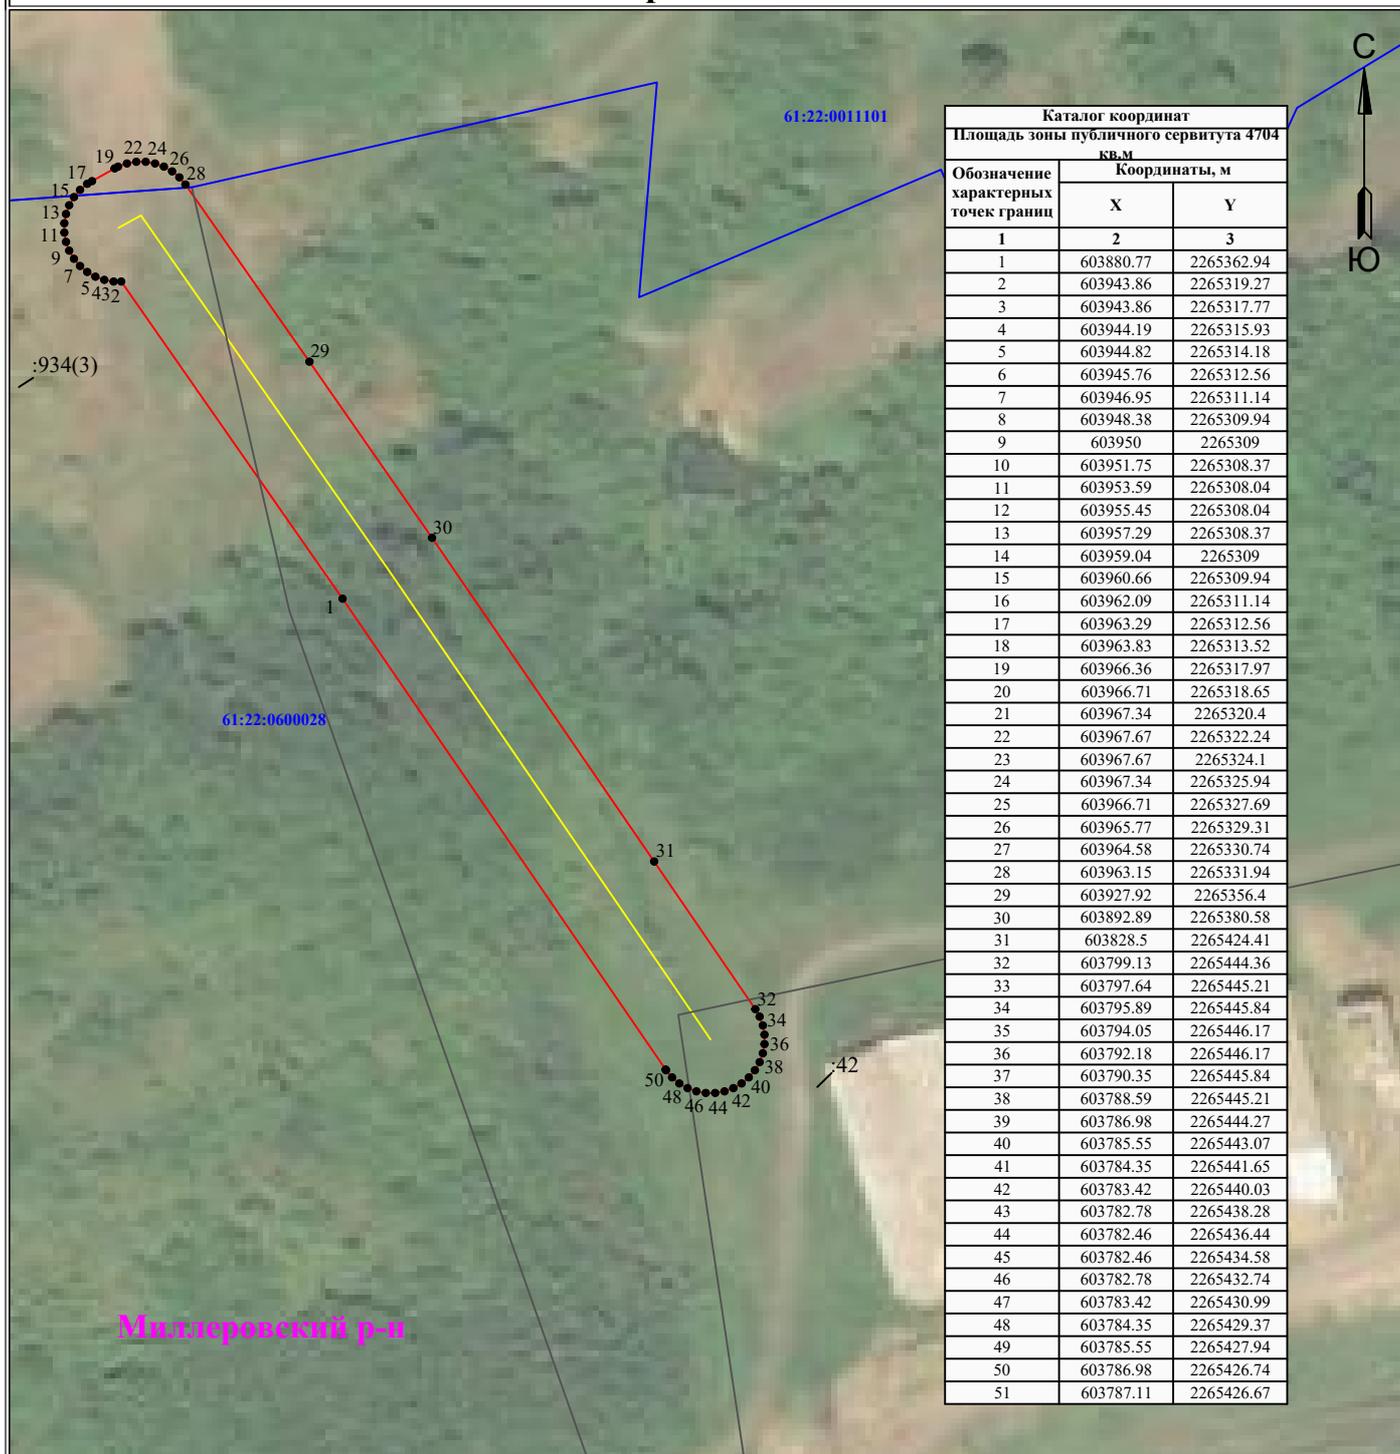

Каталог координат		
Площадь зоны публичного сервитута 4704 кв.м		
Обозначение характерных точек границ	Координаты, м	
	X	Y
1	603880.77	2265362.94
2	603943.86	2265319.27
3	603943.86	2265317.77
4	603944.19	2265315.93
5	603944.82	2265314.18
6	603945.76	2265312.56
7	603946.95	2265311.14
8	603948.38	2265309.94
9	603950	2265309
10	603951.75	2265308.37
11	603953.59	2265308.04
12	603955.45	2265308.04
13	603957.29	2265308.37
14	603959.04	2265309
15	603960.66	2265309.94
16	603962.09	2265311.14
17	603963.29	2265312.56
18	603963.83	2265313.52
19	603966.36	2265317.97
20	603966.71	2265318.65
21	603967.34	2265320.4
22	603967.67	2265322.24
23	603967.67	2265324.1
24	603967.34	2265325.94
25	603966.71	2265327.69
26	603965.77	2265329.31
27	603964.58	2265330.74
28	603963.15	2265331.94
29	603927.92	2265356.4
30	603892.89	2265380.58
31	603828.5	2265424.41
32	603799.13	2265444.36
33	603797.64	2265445.21
34	603795.89	2265445.84
35	603794.05	2265446.17
36	603792.18	2265446.17
37	603790.35	2265445.84
38	603788.59	2265445.21
39	603786.98	2265444.27
40	603785.55	2265443.07
41	603784.35	2265441.65
42	603783.42	2265440.03
43	603782.78	2265438.28
44	603782.46	2265436.44
45	603782.46	2265434.58
46	603782.78	2265432.74
47	603783.42	2265430.99
48	603784.35	2265429.37
49	603785.55	2265427.94
50	603786.98	2265426.74
51	603787.11	2265426.67

Используемые условные знаки и обозначения:

Масштаб 1:1500

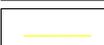 1	- обозначение характерной точки границы устанавливаемого публичного сервитута	 :242	- кадастровый номер ЗУ
	- границы земельных участков, попадающих в зону публичного сервитута		- граница устанавливаемого публичного сервитута
	- граница кадастрового квартала	 Миллеровский р-н	- наименование населенного пункта
 61:22:0000000	- номер кадастрового квартала		
	- ось линии		