


Схема расположения границ публичного сервитута  
для эксплуатации объекта

ВЛ 10 кВ от оп. № 68/49 ВЛ 10 кВ № 8 ПС Ореховская, ВЛ 10 кВ от оп. № 29/68/49 ВЛ кВ № 8 ПС Ореховская  
(наименование объекта)

План границ объекта

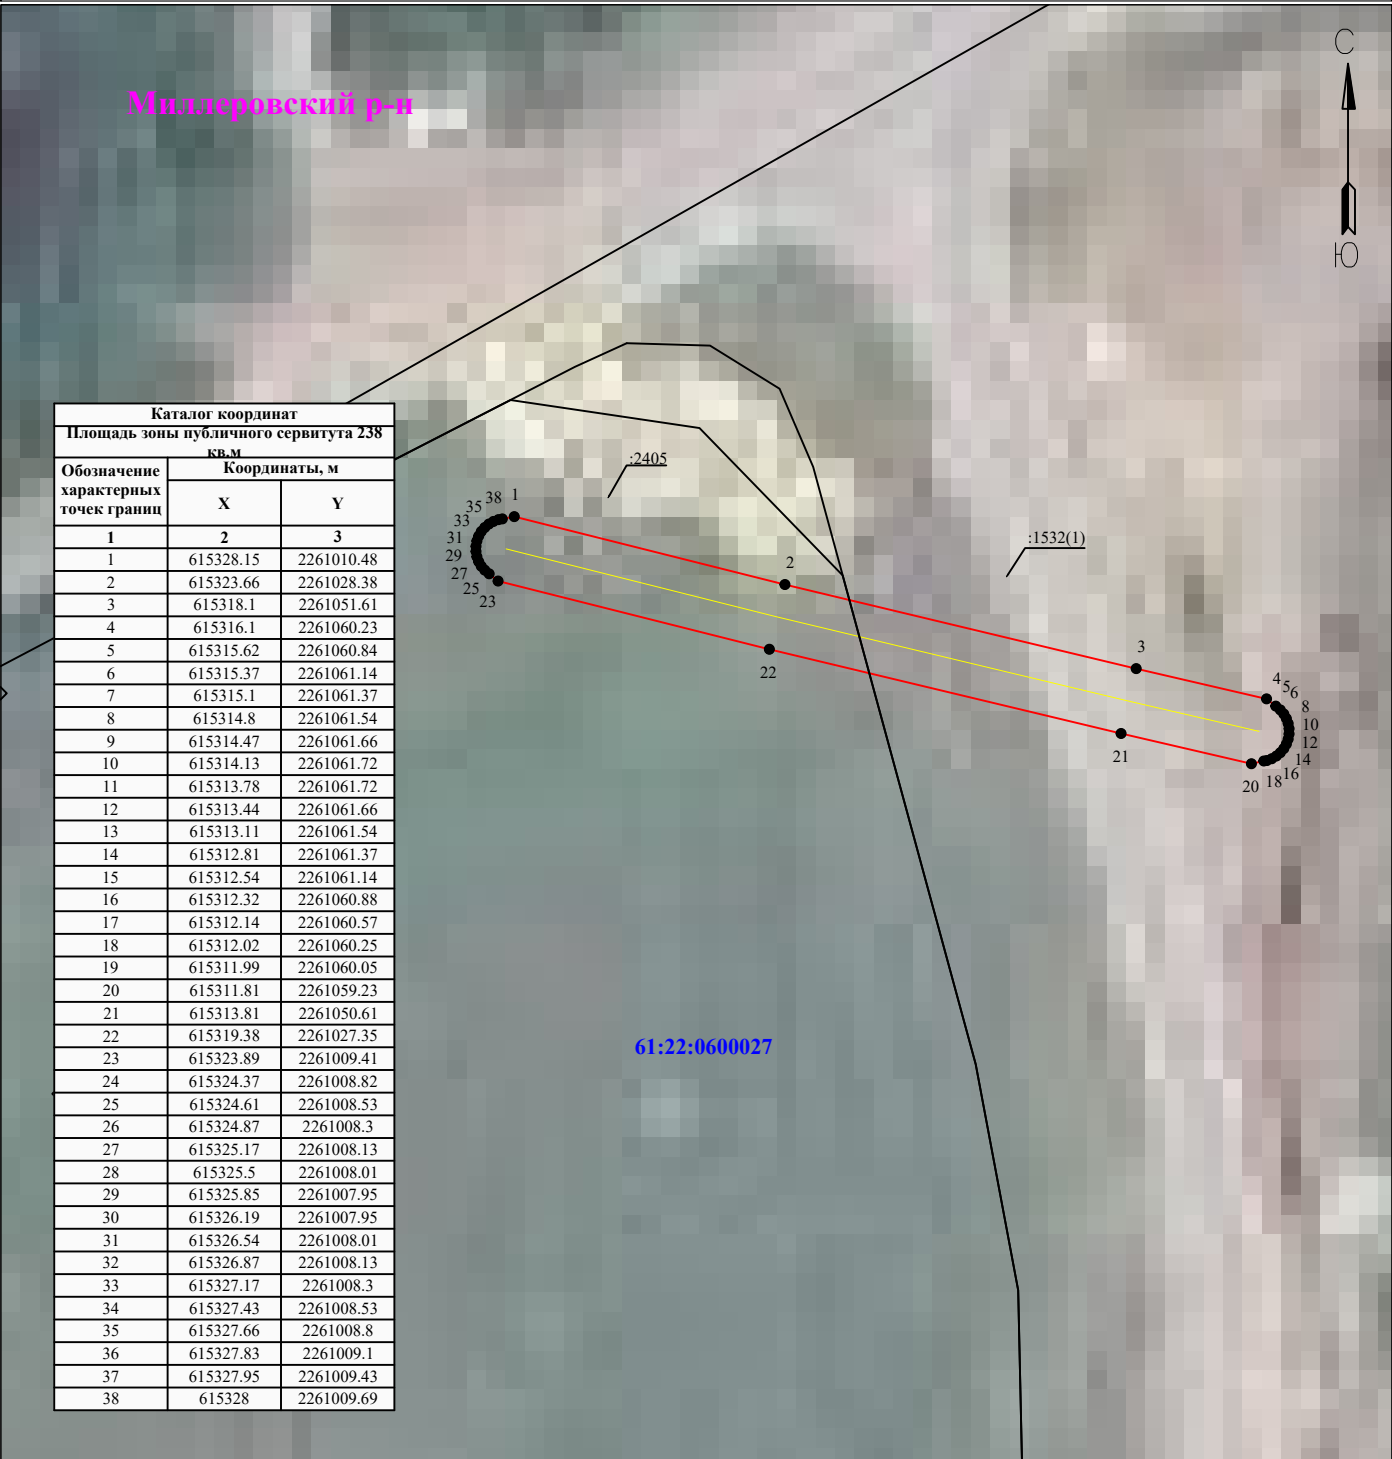

Используемые условные знаки и обозначения:

Масштаб 1:500

- 1 - обозначение характерной точки границы устанавливаемого публичного сервитута
- - границы земельных участков, попадающих в зону публичного сервитута
- - граница кадастрового квартала
- 61:22:0000000 - номер кадастрового квартала
- - ось линии

- :242 - кадастровый номер ЗУ
- - граница устанавливаемого публичного сервитута
- Миллеровский р-н - наименование населенного пункта